2 вариант с изменениями

План 1 этажа

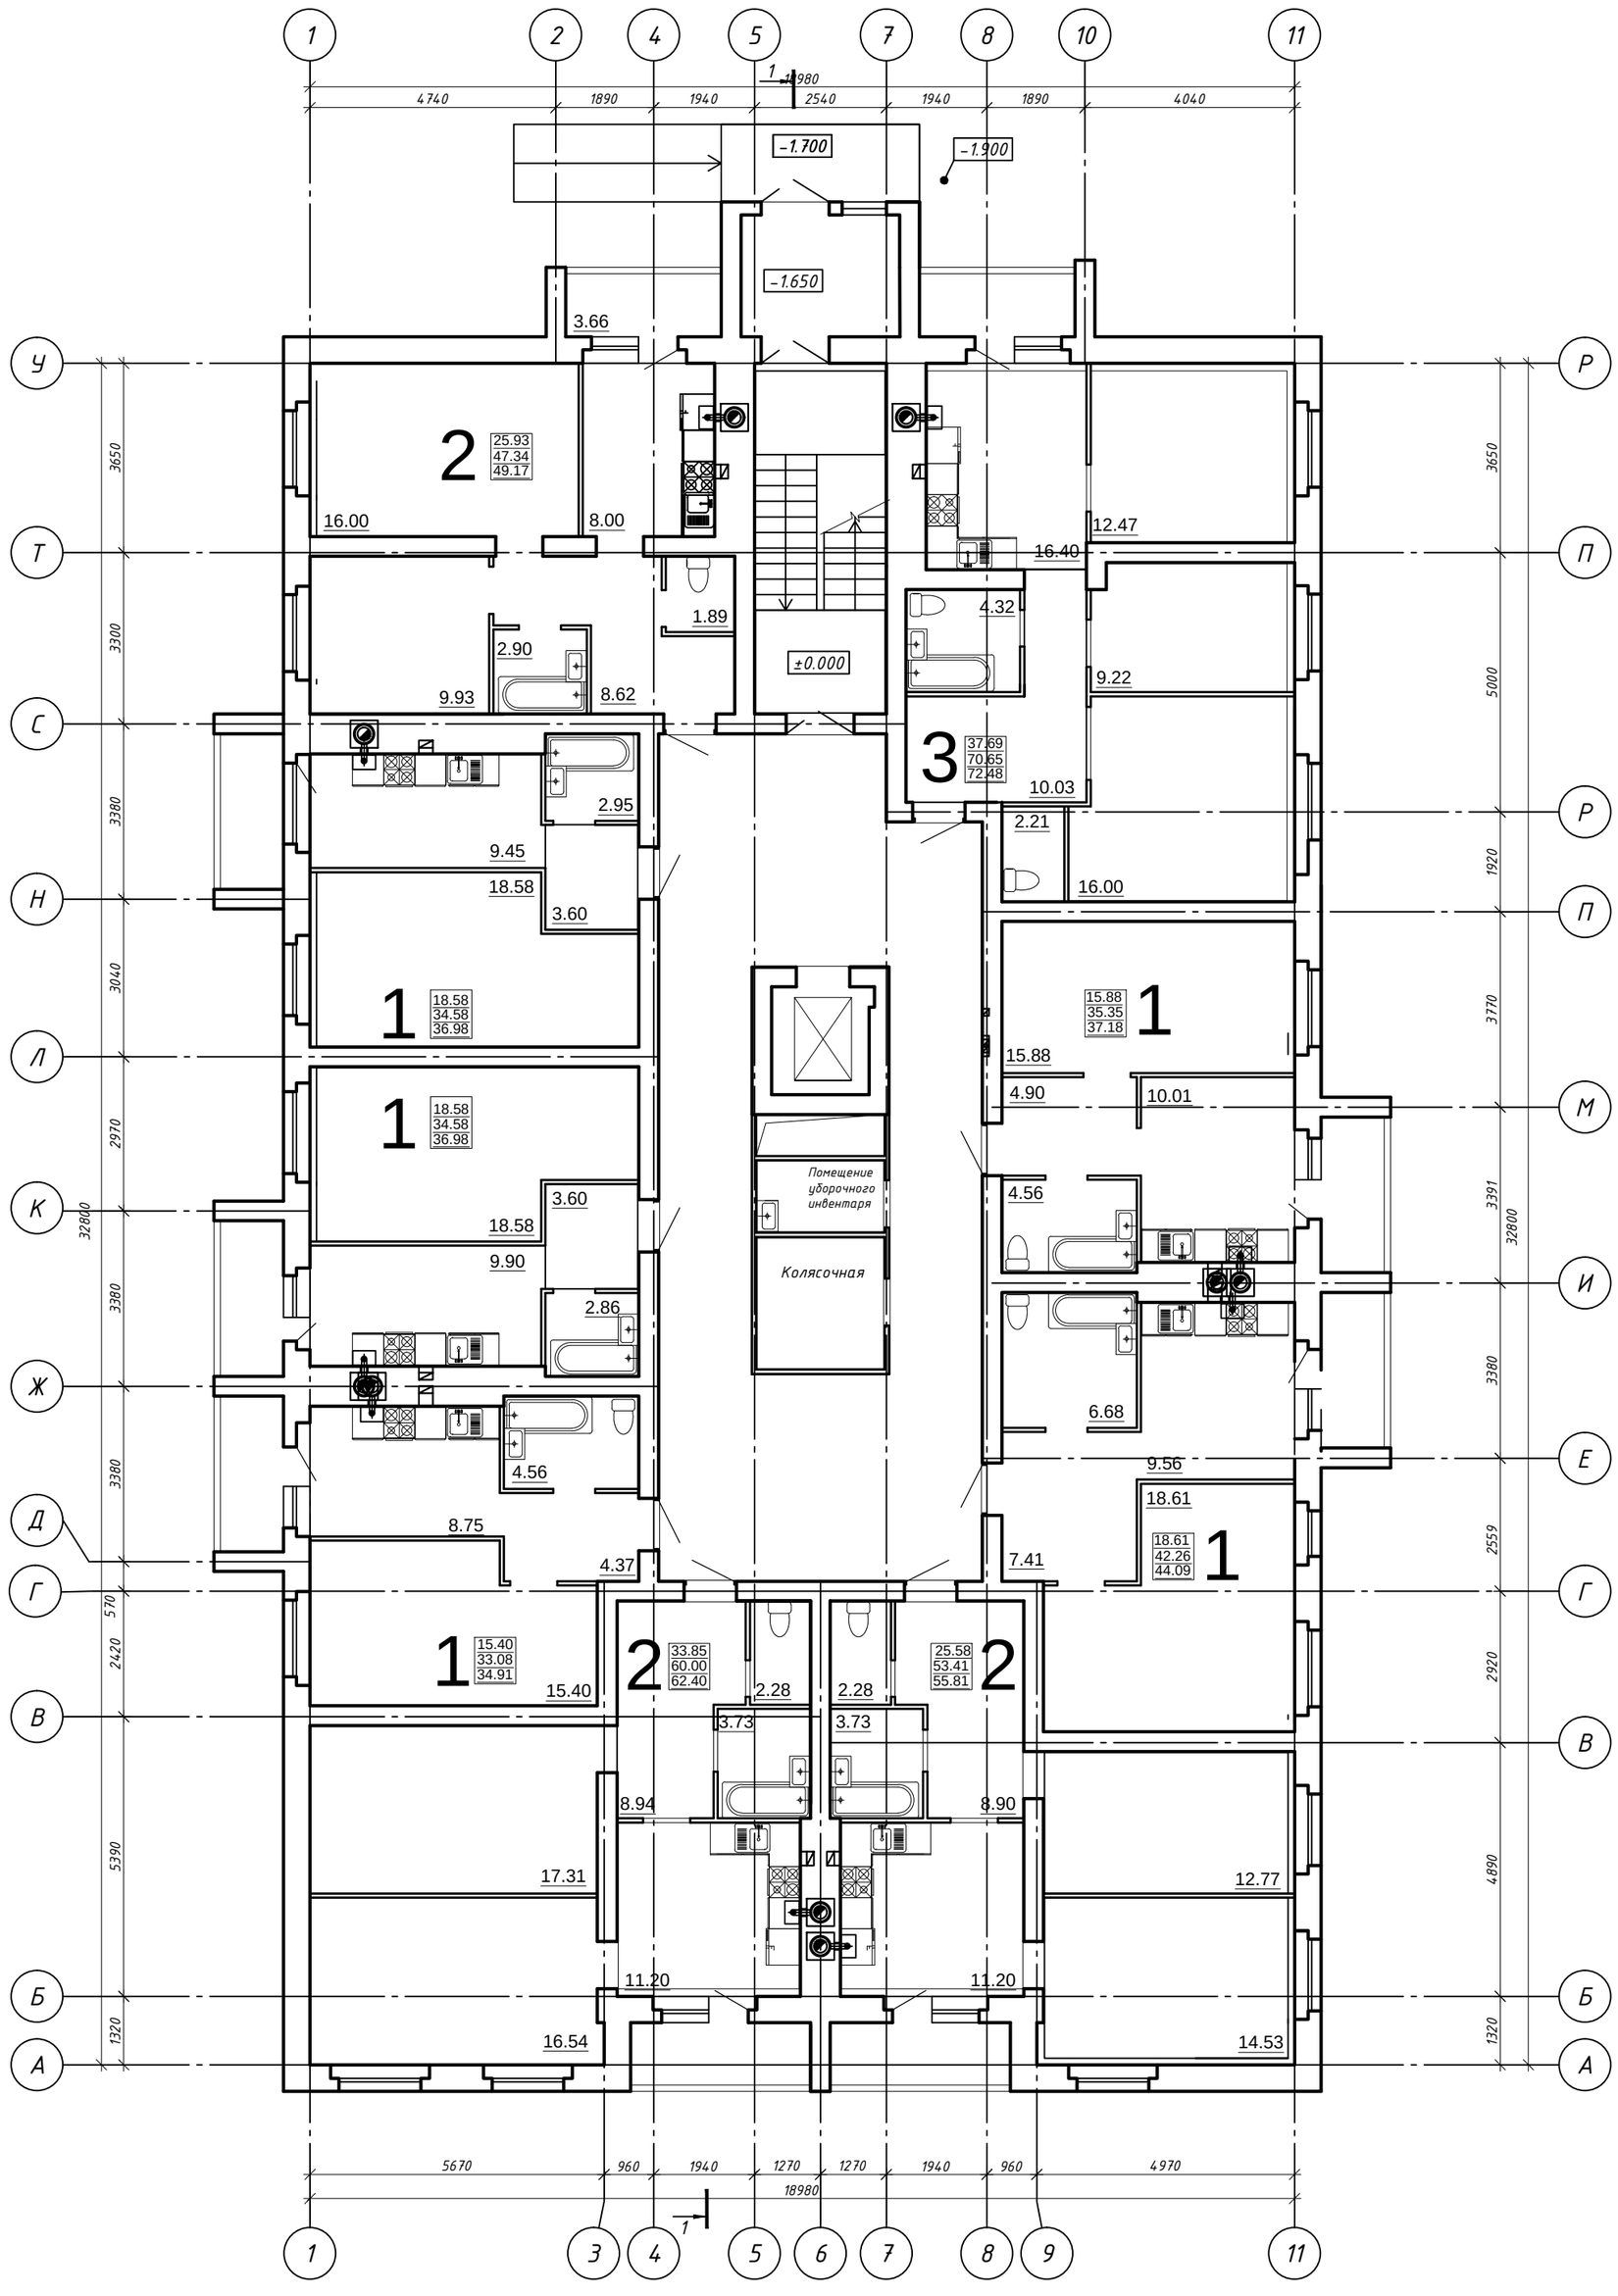

Инв. № подл. | Подп. и дата | Взам. инв. №

Изм.	Кол. уч.	Лист	№ док.	Подп.	Дата

Стадия	Масса	Масштаб
Лист	Листов	

Формат А1