



Схема размещения инженерных сооружений и инженерных сетей

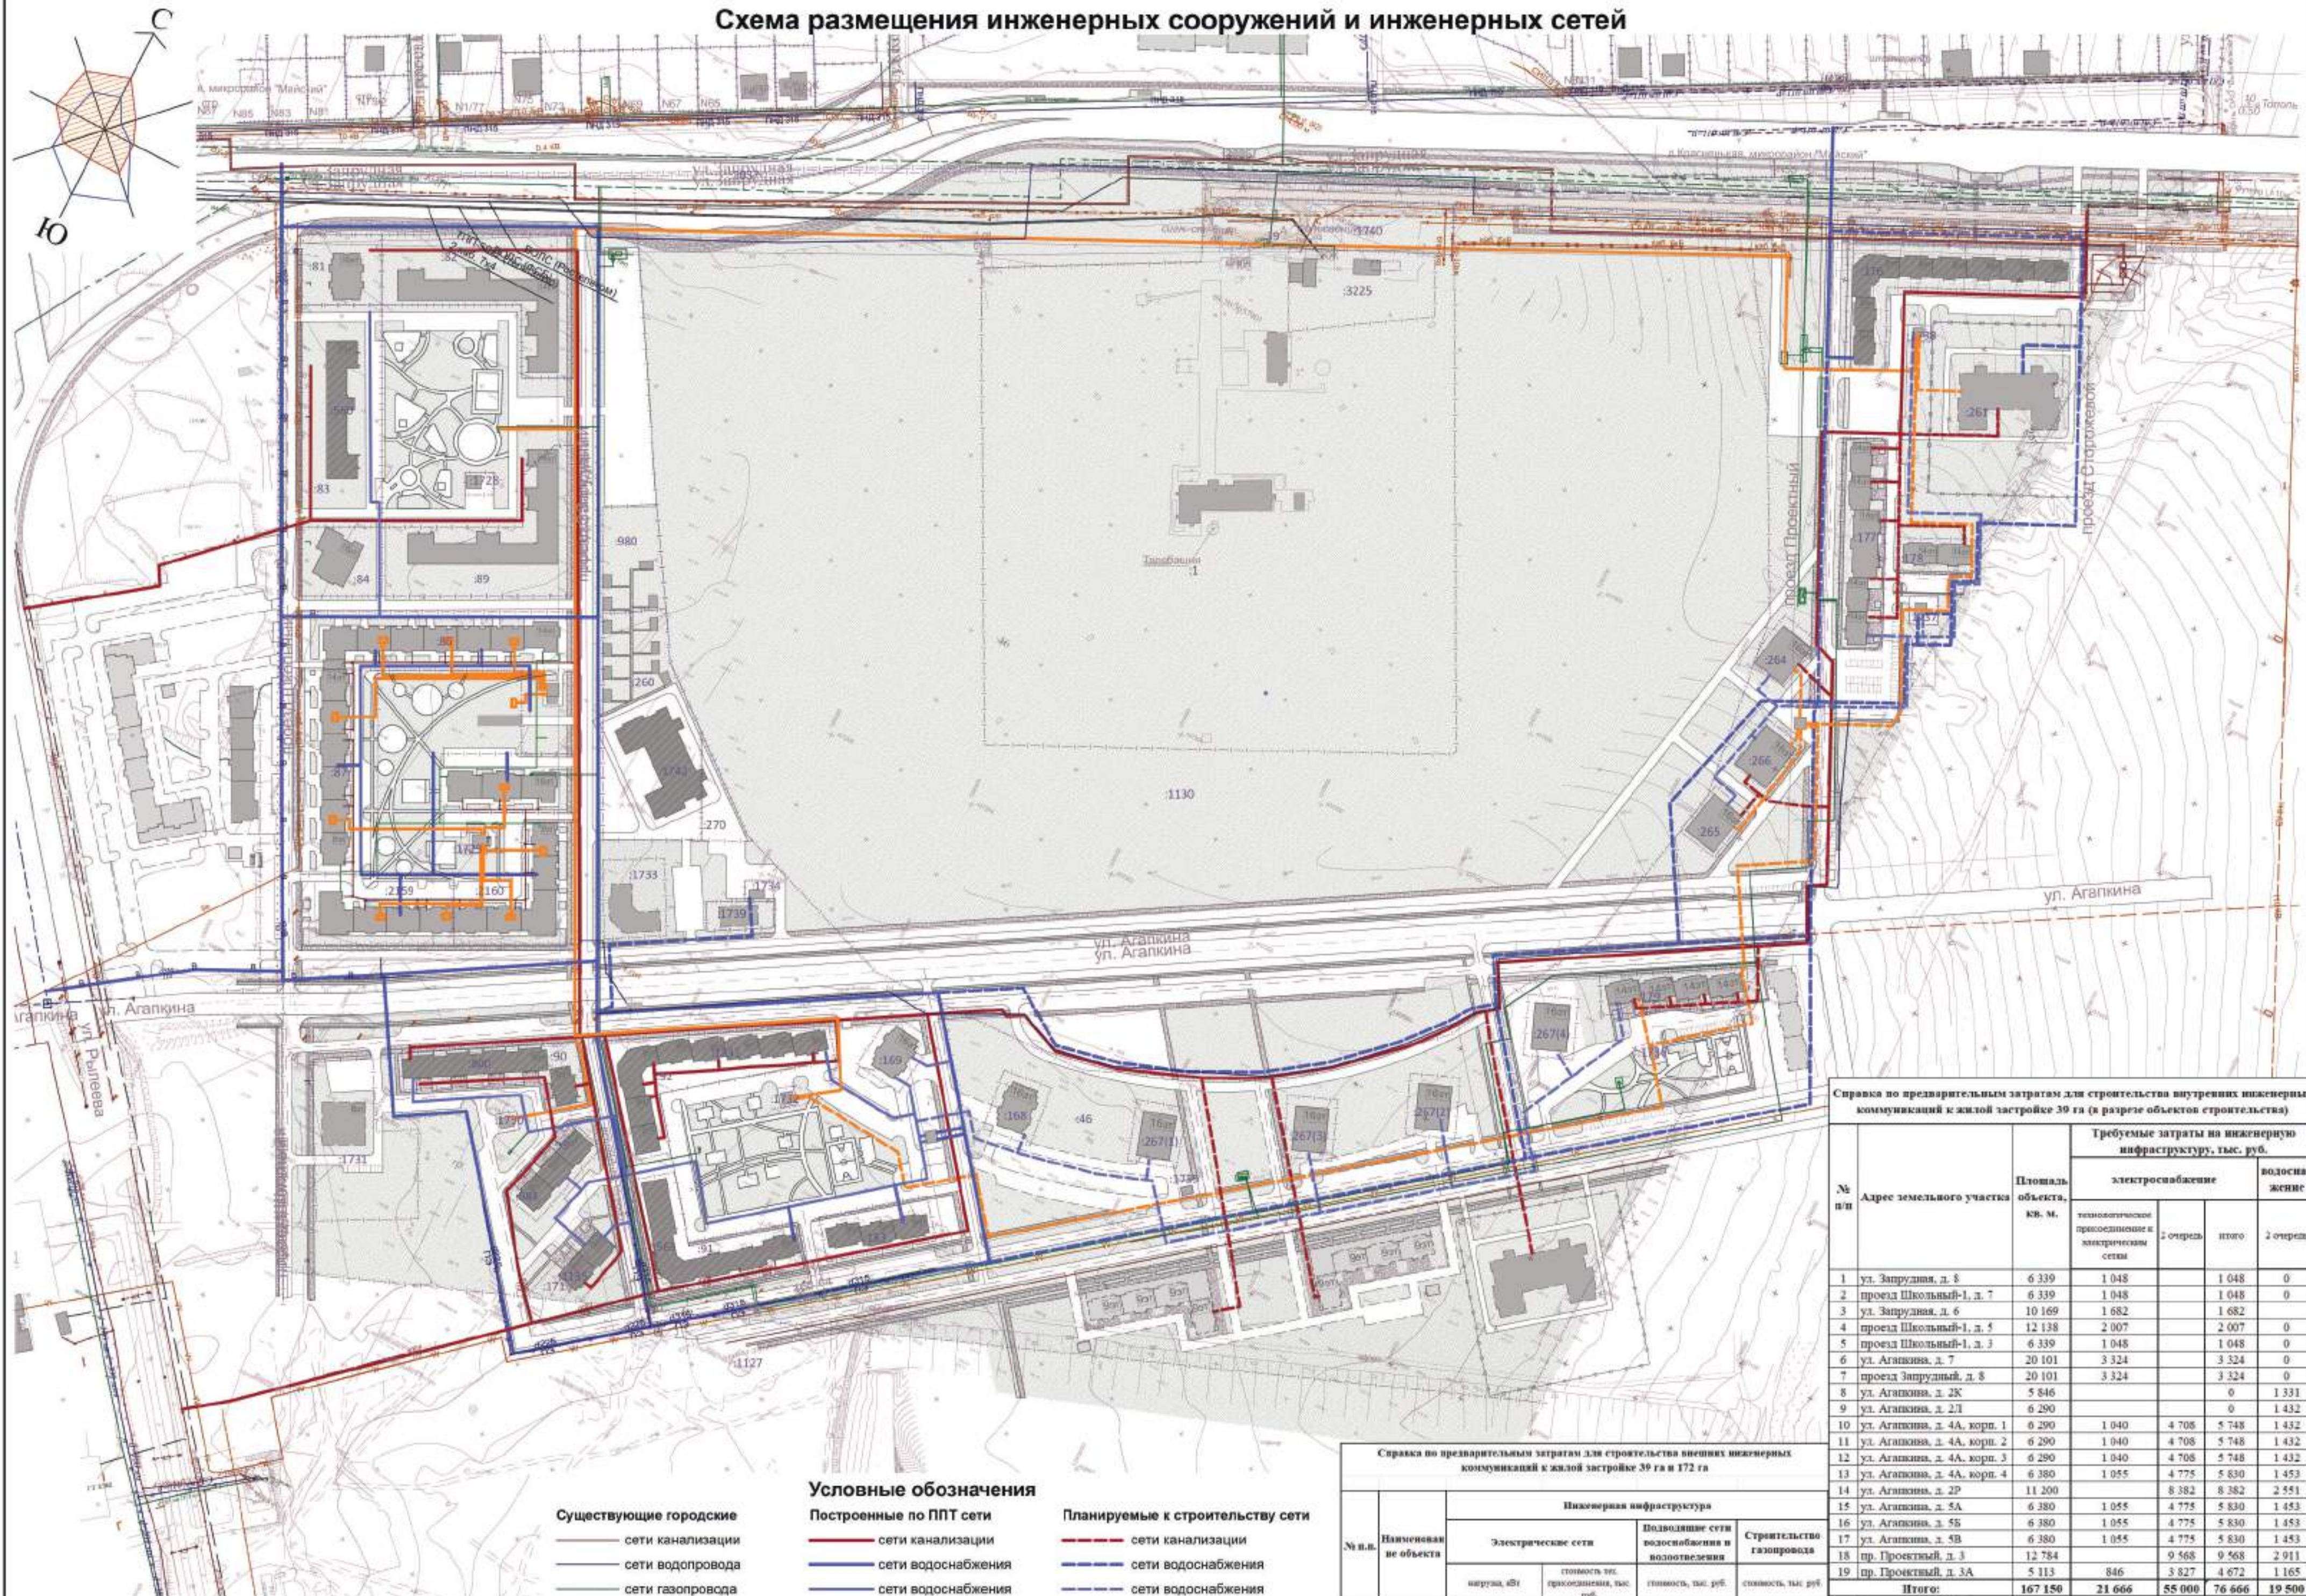

- Условные обозначения**
- | | | |
|-------------------------------|--------------------------------|---|
| Существующие городские | Построенные по ППТ сети | Планируемые к строительству сети |
| — сети канализации | — сети канализации | — сети канализации |
| — сети водопровода | — сети водоснабжения | — сети водоснабжения |
| — сети газопровода | — сети водоснабжения | — сети водоснабжения |
| — сети электроснабжения | — сети газоснабжения | — сети электроснабжения |
| | — сети электроснабжения | — сети электроснабжения |

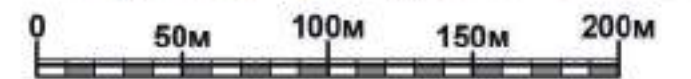

Справка по предварительным затратам для строительства внутренних инженерных коммуникаций к жилой застройке 39 га (в разрезе объектов строительства)

№ п/п	Адрес земельного участка	Площадь объекта, кв. м.	Требуемые затраты на инженерную инфраструктуру, тыс. руб.			
			электроснабжение		водоснабжение	
			технологические присоединение к электрическим сетям	в отрезе	итого	в отрезе
1	ул. Запрудная, д. 8	6 339	1 048		1 048	0
2	проезд Школьный-1, д. 7	6 339	1 048		1 048	0
3	ул. Запрудная, д. 6	10 169	1 682		1 682	0
4	проезд Школьный-1, д. 5	12 138	2 007		2 007	0
5	проезд Школьный-1, д. 3	6 339	1 048		1 048	0
6	ул. Агапкина, д. 7	20 101	3 324		3 324	0
7	проезд Запрудный, д. 8	20 101	3 324		3 324	0
8	ул. Агапкина, д. 2К	5 846			0	1 331
9	ул. Агапкина, д. 2Л	6 290			0	1 432
10	ул. Агапкина, д. 4А, корп. 1	6 290	1 040	4 708	5 748	1 432
11	ул. Агапкина, д. 4А, корп. 2	6 290	1 040	4 708	5 748	1 432
12	ул. Агапкина, д. 4А, корп. 3	6 290	1 040	4 708	5 748	1 432
13	ул. Агапкина, д. 4А, корп. 4	6 380	1 055	4 775	5 830	1 453
14	ул. Агапкина, д. 2Р	11 200		8 382	8 382	2 551
15	ул. Агапкина, д. 5А	6 380	1 055	4 775	5 830	1 453
16	ул. Агапкина, д. 5Б	6 380	1 055	4 775	5 830	1 453
17	ул. Агапкина, д. 5В	6 380	1 055	4 775	5 830	1 453
18	пр. Проектный, д. 3	12 784		9 568	9 568	2 911
19	пр. Проектный, д. 3А	5 113	846	3 827	4 672	1 165
Итого:		167 150	21 666	55 000	76 666	19 500
			выполнено		0	0
			овлачено		0	0
			договорная стоимость	21 666	55 000	19 500
			сметная стоимость			

Справка по предварительным затратам для строительства внешних инженерных коммуникаций к жилой застройке 39 га и 172 га

№ п.п.	Наименование объекта	Инженерная инфраструктура		
		Электрические сети	Подводящие сети водоснабжения и водоотведения	Строительство газопровода
		мощность, кВт	стоимость при присоединении, тыс. руб.	стоимость, тыс. руб.
1	39 га	7 565,00	21 666,30	
2	172 га	20 913,50	283 000,00	20 000,00
Итого		28 478,50	301 666,30	20 000,00